


# Bublava

## územní plán

### Změna č.3

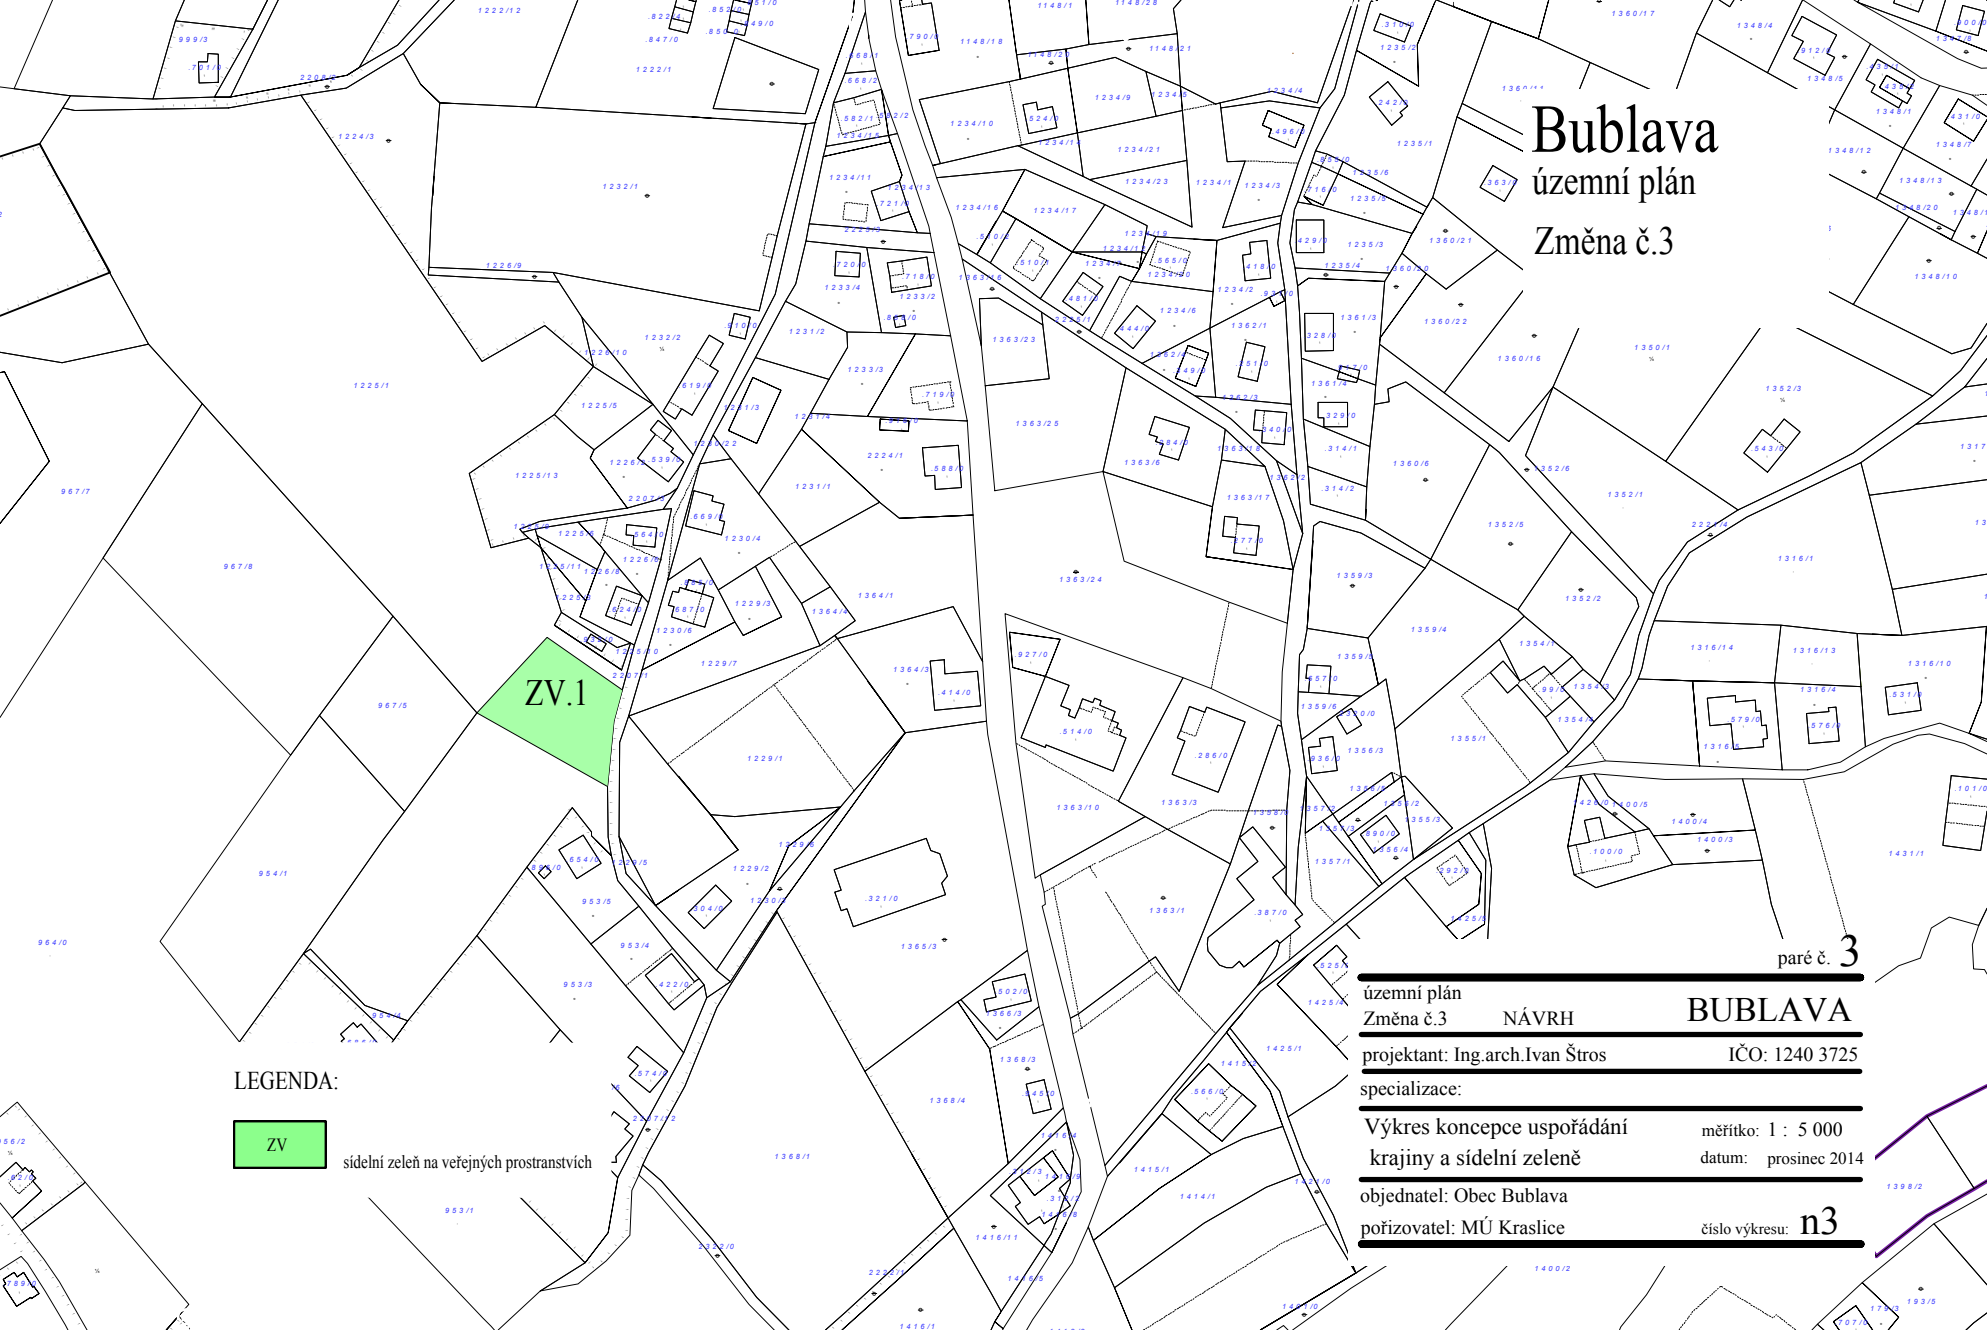

ZV.1

#### LEGENDA:



sidelní zeleň na veřejných prostranstvích

paré č. 3

územní plán	NÁVRH	<b>BUBLAVA</b>
Změna č.3		IČO: 1240 3725
projektant: Ing.arch.Ivan Štros		
specializace:		
Výkres koncepce uspořádání krajiny a sídelní zeleně		měřítko: 1 : 5 000
objednatel: Obec Bublava		datum: prosinec 2014
pořizovatel: MÚ Kraslice		číslo výkresu: <b>n3</b>