

BUBLAVA územní plán

VEŘEJNÉ PROSPĚŠNÉ STAVBY ZAŘÍZENÍ TECHNICKÉ INFRASTRUKTURY

ZÁSOBOVÁNÍ VODOU

v1 - plocha pro vodojem horního tlakového pásna
v2 - plocha pro vodojem středního tlakového pásma
v3 - plocha pro vodojem spodního tlakového pásma
v4 - zásobní vodovod HPT - západ
v5 - zásobní vodovod HPT - střed
v6 - výtlačný vodovod - do horního vodojemu
v7 - zásobní vodovod HPT - východ
v8 - výtlačný vodovod - do středního vodojemu
v9 - zásobní vodovod SPT - do dolního vodojemu
v10 - zásobní vodovod SPT - střed
v11 - zásobní vodovod SPT - východ
v12 - zásobní vodovod SPT - západ
v13 - zásobní vodovod SPT - nad sjezdovku
v14 - výtlačný vodovod - od Kraslic
v15 - výtlačný vodovod - od Stříbrného potoka
v16 - zásobní vodovod DPT - sever
v17 - zásobní vodovod DPT - nad Švédským potokem
v18 - zásobní vodovod DPT - střed
v19 - zásobní vodovod DPT - pod sjezdovkami
v20 - zásobní vodovod DPT - dolní Bublava východ
v21 - výtlačný vodovod - k tábořišti
v22 - zásobní vodovod DPT - dolní Bublava západ
v23 - zásobní vodovod DPT - dolní Bublava jih
v24 - autom.tlaková stanice - pro tábořiště

ODKANALIZOVÁNÍ

k1 - kanalizace splašková - pod fotb.hřištěm
k2 - kanalizace splašková - u středního vodojemu
k3 - kanalizace splašková - od Kamenáče
k4 - výtlačná kanalizace splašková - u fotb.hřiště
k5 - kanalizace splašková - ke sjezdovce
k6 - výtlačná kanalizace splašková - nad silnicí
k7 - kanalizace dešťová v silnici
k8 - kanalizace splašková - za radnici
k9 - výtlačná kanalizace splašková - za radnici
k10 - kanalizace splašková - pod rybníkem
k11 - kanalizace splašková - nad sjezdovkou
k12 - kanalizace splašková - od zbrojnice
k13 - kanalizace splašková - od hřbitova
k14 - kanalizace splašková - nad Švédským potokem
k15 - kanalizace splašková - za Švédským potokem
k16 - kanalizace splašková - od sjezdovky
k17 - kanalizace splašková - dolní Bublavu
k18 - kanalizace splašková - od tábořiště
k19 - kanalizační čerp.stanice - u fotb.hřiště
k20 - kanalizační čerp.stanice - za radnici
k21 - kanalizační čerp.stanice - nad silnicí
k22 - il.etapa ČOV - 2100 EO

ZÁSOBOVÁNÍ ELEKTRICKOU ENERGIÍ

e1 - propojení vedení 22 kV Bublava - Stříbrná
e2 - přeložka vedení 22 kV - u fotb.hřiště
e3 - přeložka vedení 22 kV - kolem agroturist. areál
e4 - přeložka vedení 22 kV - za policií
e5 - přeložka vedení 22 kV - nad Švédským potokem
e6 - přeložka vedení 22 kV - dolní Bublava
e7 - kabel 22kV - nad silnicí
e8 - kabel 22kV - od fotb.hřiště
e9 - trafostanice - u středního vodojemu
e10 - trafostanice - nad silnicí

ZÁSOBOVÁNÍ PLYNEM

p1 - středotlaký plynovod - nad sjezdovku
p2 - středotlaký plynovod - za Langrem východ
p3 - středotlaký plynovod - za Langrem západ
p4 - středotlaký plynovod - k bývalé lesní škole
p5 - středotlaký plynovod - střed obce
p6 - středotlaký plynovod - k fotb.hřišti východ
p7 - středotlaký plynovod - k fotb.hřišti západ
p8 - středotlaký plynovod - k policii
p9 - přeložka středotlakého plynovodu - centrum
p10 - středotlaký plynovod - nad Švédským potokem
p11 - středotlaký plynovod - za Švédským potokem

TELEKOMUNIKACE

s1 - primární telefonní kabel - dolní Bublava
s2 - síťový rozvaděč - dolní Bublava

VEŘEJNÉ PROSPĚŠNÁ OPATŘENÍ ZALOŽENÍ PRVKŮ ÚSES

US1 - regionální biocentrum č. 10101
US2 - lokální biokoridor č. 4
US3 - regionální biokoridor č. 20101
US4 - lokální biocentrum č. 3
US5 - regionální biokoridor č. 20101
US6 - lokální biocentrum č. 2
US7 - lokální biokoridor č. 3
US9 - lokální biokoridor č. 3
US10 - lokální biokoridor č. 1
US11 - lokální biokoridor č. 1
US12 - lokální biokoridor č. 1
US13 - lokální biokoridor č. 1
US14 - lokální biokoridor č. 1
US15 - lokální biokoridor č. 1
US16 - lokální biokoridor č. 1
US17 - lokální biocentrum č. 1
US18 - lokální biokoridor č. 2
US19 - lokální biokoridor č. 2
US20 - regionální biocentrum č. 1177

VEŘEJNÉ PROSPĚŠNÁ OPATŘENÍ ZVÝŠENÍ RETENČNÍ SCHOPNOSTI ÚZEMÍ

RS1 - nový rybník - pod Kamenáčem
RS2 - nový rybník - nad silnicí horní
RS3 - nový rybník - nad silnicí střední
RS4 - rekonstrukce rybníku - nad silnicí
RS5 - nový rybník - za rest. U Švejka
RS6 - nový rybník - mezi sjezdovkami
RS7 - nový rybník - pod sjezdovkami
RS8 - nový rekreační rybník - na Švédském potoce
RS9 - nový rybník - v nivě pod rybníkem horní
RS10 - nový rybník - v nivě pod rybníkem dolní
RS11 - nový rybník - dolní Bublava horní
RS12 - nový rybník - dolní Bublava dolní

VEŘEJNÉ PROSPĚŠNÉ STAVBY OBČANSKÉ VYBAVENÍ VEŘEJNÉ INFRASTRUKTURY

PO1 - občanské vybavení veřejné infrastruktury - sever

VEŘEJNÉ PROSPĚŠNÁ OPATŘENÍ VEŘEJNÁ PROSTRANSTVÍ

PV1 - park - v klínu cest pod fotbal.hřištěm
PV2 - dětské hřiště - pod středním vodojemem
PV3 - park - pod bývalou školkou
PV4 - dětské hřiště - za penzionem Langer
PV5 - dětské hřiště - pod sjezdovkou
PV6 - park v rodinných domcích - centrum
PV7 - dětské hřiště - za rest. U Švejka
PV8 - dětské hřiště - nad kostelem
PV9 - park - před kostelem
PV10 - dětské hřiště - dolní Bublava

VEŘEJNÉ PROSPĚŠNÉ STAVBY ZAŘÍZENÍ DOPRAVNÍ INFRASTRUKTURY

SILNIČNÍ DOPRAVA


d1 - úprava hraniční křižovatky
d2 - veřejné parkoviště - u fotbalového hřiště
d3 - parkoviště v zástavbě - pod hřištěm
d4 - napojení pozemku dle pozemkových úprav - nad bývl.lesní
d5 - rozšíření výstupní komunikace - k fotbal.hřišti
d6 - parkoviště v zástavbě - pod středním vodojemem
d7 - parkoviště v zástavbě - pod bývl.lesní školkou
d8 - nová výstupní komunikace - východ
d9 - okružní křižovatka - směr Stříbrná
d10 - veřejné parkoviště - u penzionu Langer

d11 - záchytné parkoviště - směr Stříbrná
d12 - lyžařské parkoviště - k penzionu Bublava
d13 - lyžařské parkoviště - pod Olověným vrchem - dolní
d14 - lyžařské parkoviště - pod Olověným vrchem - střední
d15 - lyžařské parkoviště - pod Olověným vrchem - horní
d16 - napojení zástavby - mezi sjezdovkami
d17 - parkoviště v zástavbě - u sjezdovky
d18 - nová spojka - pod silnicí
d19 - parkoviště v zástavbě - centrum obce jih
d20 - rozšíření hlavní křižovatky silnic III.třídy

d21 - úprava komunikace - ke hřbitovu
d22 - dopravní řešení, směna pozemků - u hotelu Sport
d23 - rozšíření veřejného parkoviště - u hřbitova
d24 - náhradní garáže - za hřbitovem
d25 - obslužná komunikace - k dolnímu vodojemu
d26 - parkoviště v zástavbě - nad kostelem
d27 - veřejné parkoviště - u kostela
d28 - přestavba křižovatky - u rest. U Švejka
d29 - parkoviště v zástavbě - pod rybníkem
d30 - parkoviště v zástavbě - dolní Bublava sever

d31 - zrušeno
d32 - parkoviště v zástavbě - dolní Bublava střed
d33 - parkoviště v zástavbě - dolní Bublava u silnice
d34 - obslužná komunikace k RD
d35 - parkoviště v zástavbě - dolní Bublava jih

výkres veřejně
prospěšných staveb
opatření a asanací
1 : 5 000

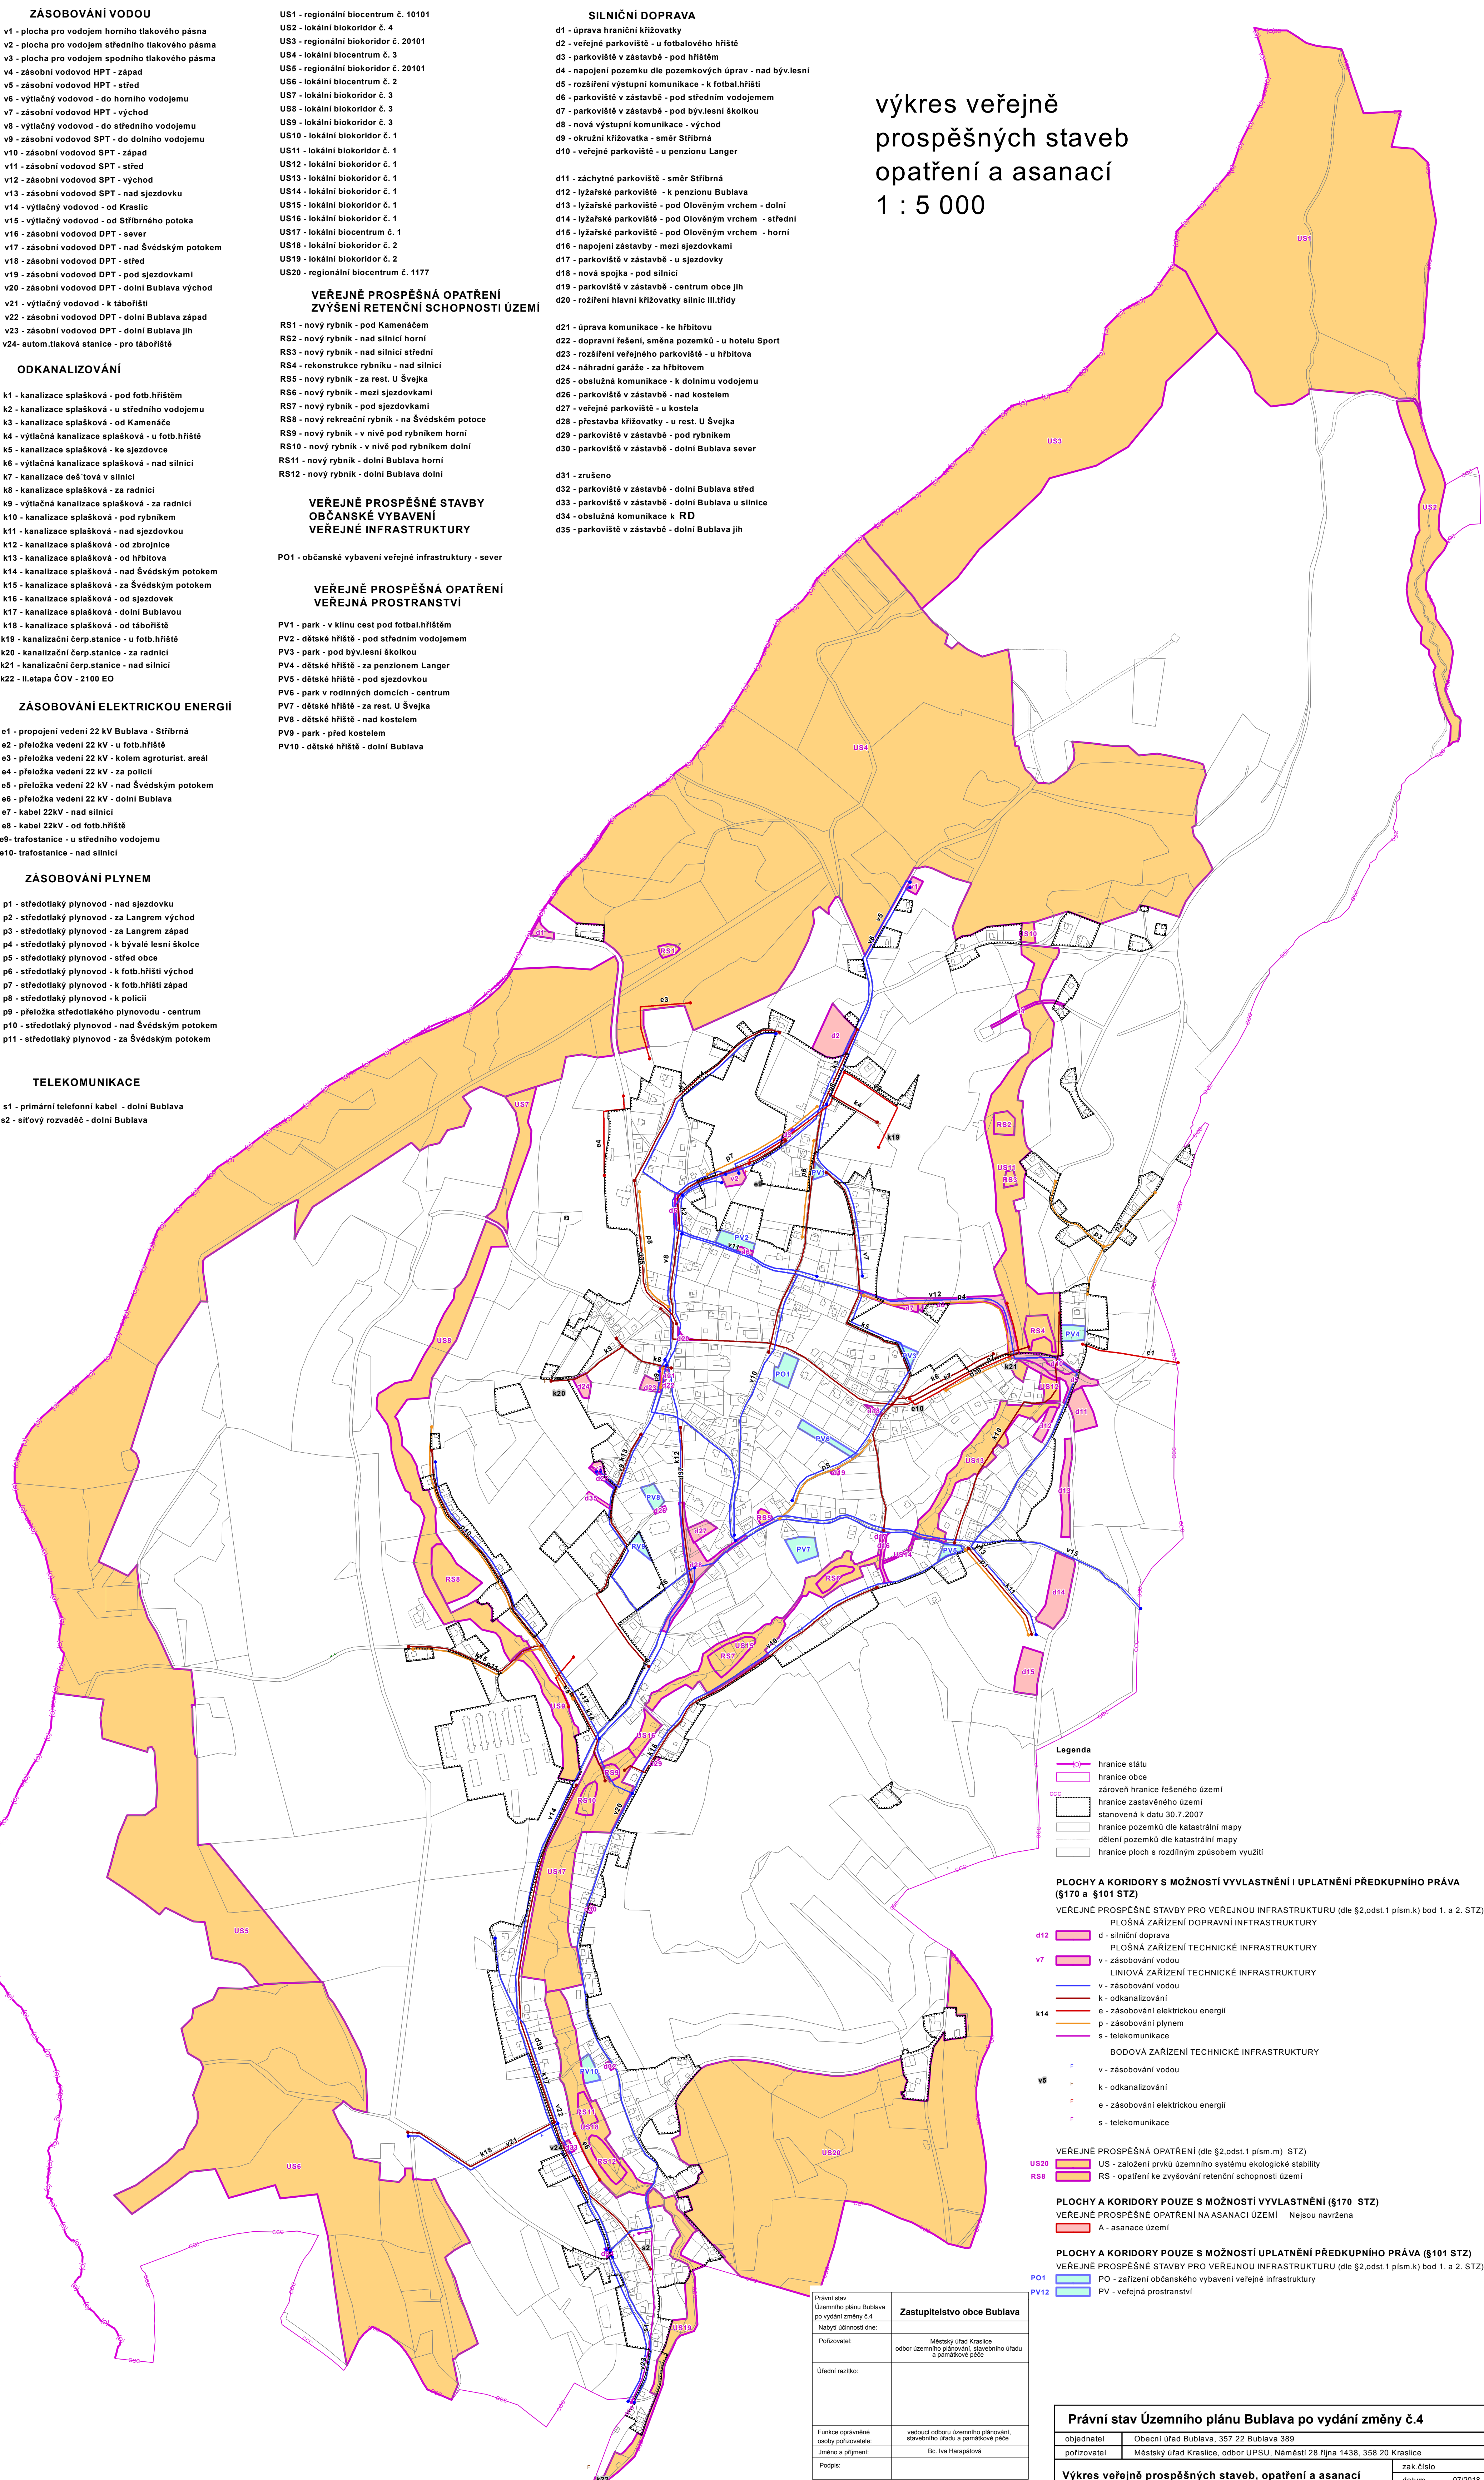

Legenda
— hranice státu
— hranice obce
— zároveň hranice řešeného území
— hranice zastavěného území
— stanovena k datu 30.7.2007
— hranice pozemků dle katastrální mapy
— dělení pozemků dle katastrální mapy
— hranice ploch s rozdílným způsobem využití

PLOCHY A KORIDORY S MOŽNOSTÍ VYVLASTNĚNÍ I UPLATNĚNÍ PŘEDKUPNÍHO PRÁVA (§170 a §101 STZ)

VEŘEJNÉ PROSPĚŠNÉ STAVBY PRO VEŘEJNOU INFRASTRUKTURU (dle §2.odst.1 písm.k) bod 1. a 2. STZ)

d12 PLOŠNÁ ZAŘÍZENÍ DOPRAVNÍ INFRASTRUKTURY
d - silniční doprava

v7 PLOŠNÁ ZAŘÍZENÍ TECHNICKÉ INFRASTRUKTURY
v - zásobování vodou
LINIOVÁ ZAŘÍZENÍ TECHNICKÉ INFRASTRUKTURY
v - zásobování vodou
k - odkanalizování
e - zásobování elektrickou energií
p - zásobování plynem
s - telekomunikace

BODOVÁ ZAŘÍZENÍ TECHNICKÉ INFRASTRUKTURY
v - zásobování vodou
k - odkanalizování
e - zásobování elektrickou energií
s - telekomunikace

VEŘEJNÉ PROSPĚŠNÁ OPATŘENÍ (dle §2.odst.1 písm.m) STZ)
US - založení prvků územního systému ekologické stability
RS - opatření ke zvyšování retenční schopnosti území

PLOCHY A KORIDORY POUZE S MOŽNOSTÍ VYVLASTNĚNÍ (§170 STZ)

VEŘEJNÉ PROSPĚŠNÉ OPATŘENÍ NA ASANACI ÚZEMÍ Nejsou navržena
A - asanace území

PLOCHY A KORIDORY POUZE S MOŽNOSTÍ UPLATNĚNÍ PŘEDKUPNÍHO PRÁVA (§101 STZ)

VEŘEJNÉ PROSPĚŠNÉ STAVBY PRO VEŘEJNOU INFRASTRUKTURU (dle §2.odst.1 písm.k) bod 1. a 2. STZ)
PO - zařízení občanského vybavení veřejné infrastruktury
PV - veřejná prostranství

První stav Územního plánu Bublava po vydání změny č.4 Nabytí účinnosti dne:	Zastupitelstvo obce Bublava
Pořizovatel:	Městský úřad Kraslice odbor územního plánování, stavebního úřadu a památkové péče
Úřední razítko:	
Funkce opávané osobou pořizovatelem: Jméno a příjmení:	vedoucí odboru územního plánování, stavebního úřadu a památkové péče Bc. Iva Harapátová
Podpis:	

Právní stav Územního plánu Bublava po vydání změny č.4			
objednatel	Obecní úřad Bublava, 357 22 Bublava 389		
pořizovatel	Městský úřad Kraslice, odbor UPSU, Náměstí 28.ljna 1438, 358 20 Kraslice		
Výkres veřejně prospěšných staveb, opatření a asanací			zak.číslo
projektant	Ing.arch.Ivan Štros	datum	07/2018
autor ÚP	Ing.arch. Jaroslav Jelinek	měřítko	1: 5 000
autor výkresu	Ing.arch.Ivan Štros	číslo výkresu	n4

n4 výkres veřejně prospěšných staveb, opatření a asanací 1 : 5 000